


GRUNDRISS TOP 06

NGF: 302.72 m²

Vermietbare Fläche: 308.00 m²

Verkaufsfläche: 231.98 m²

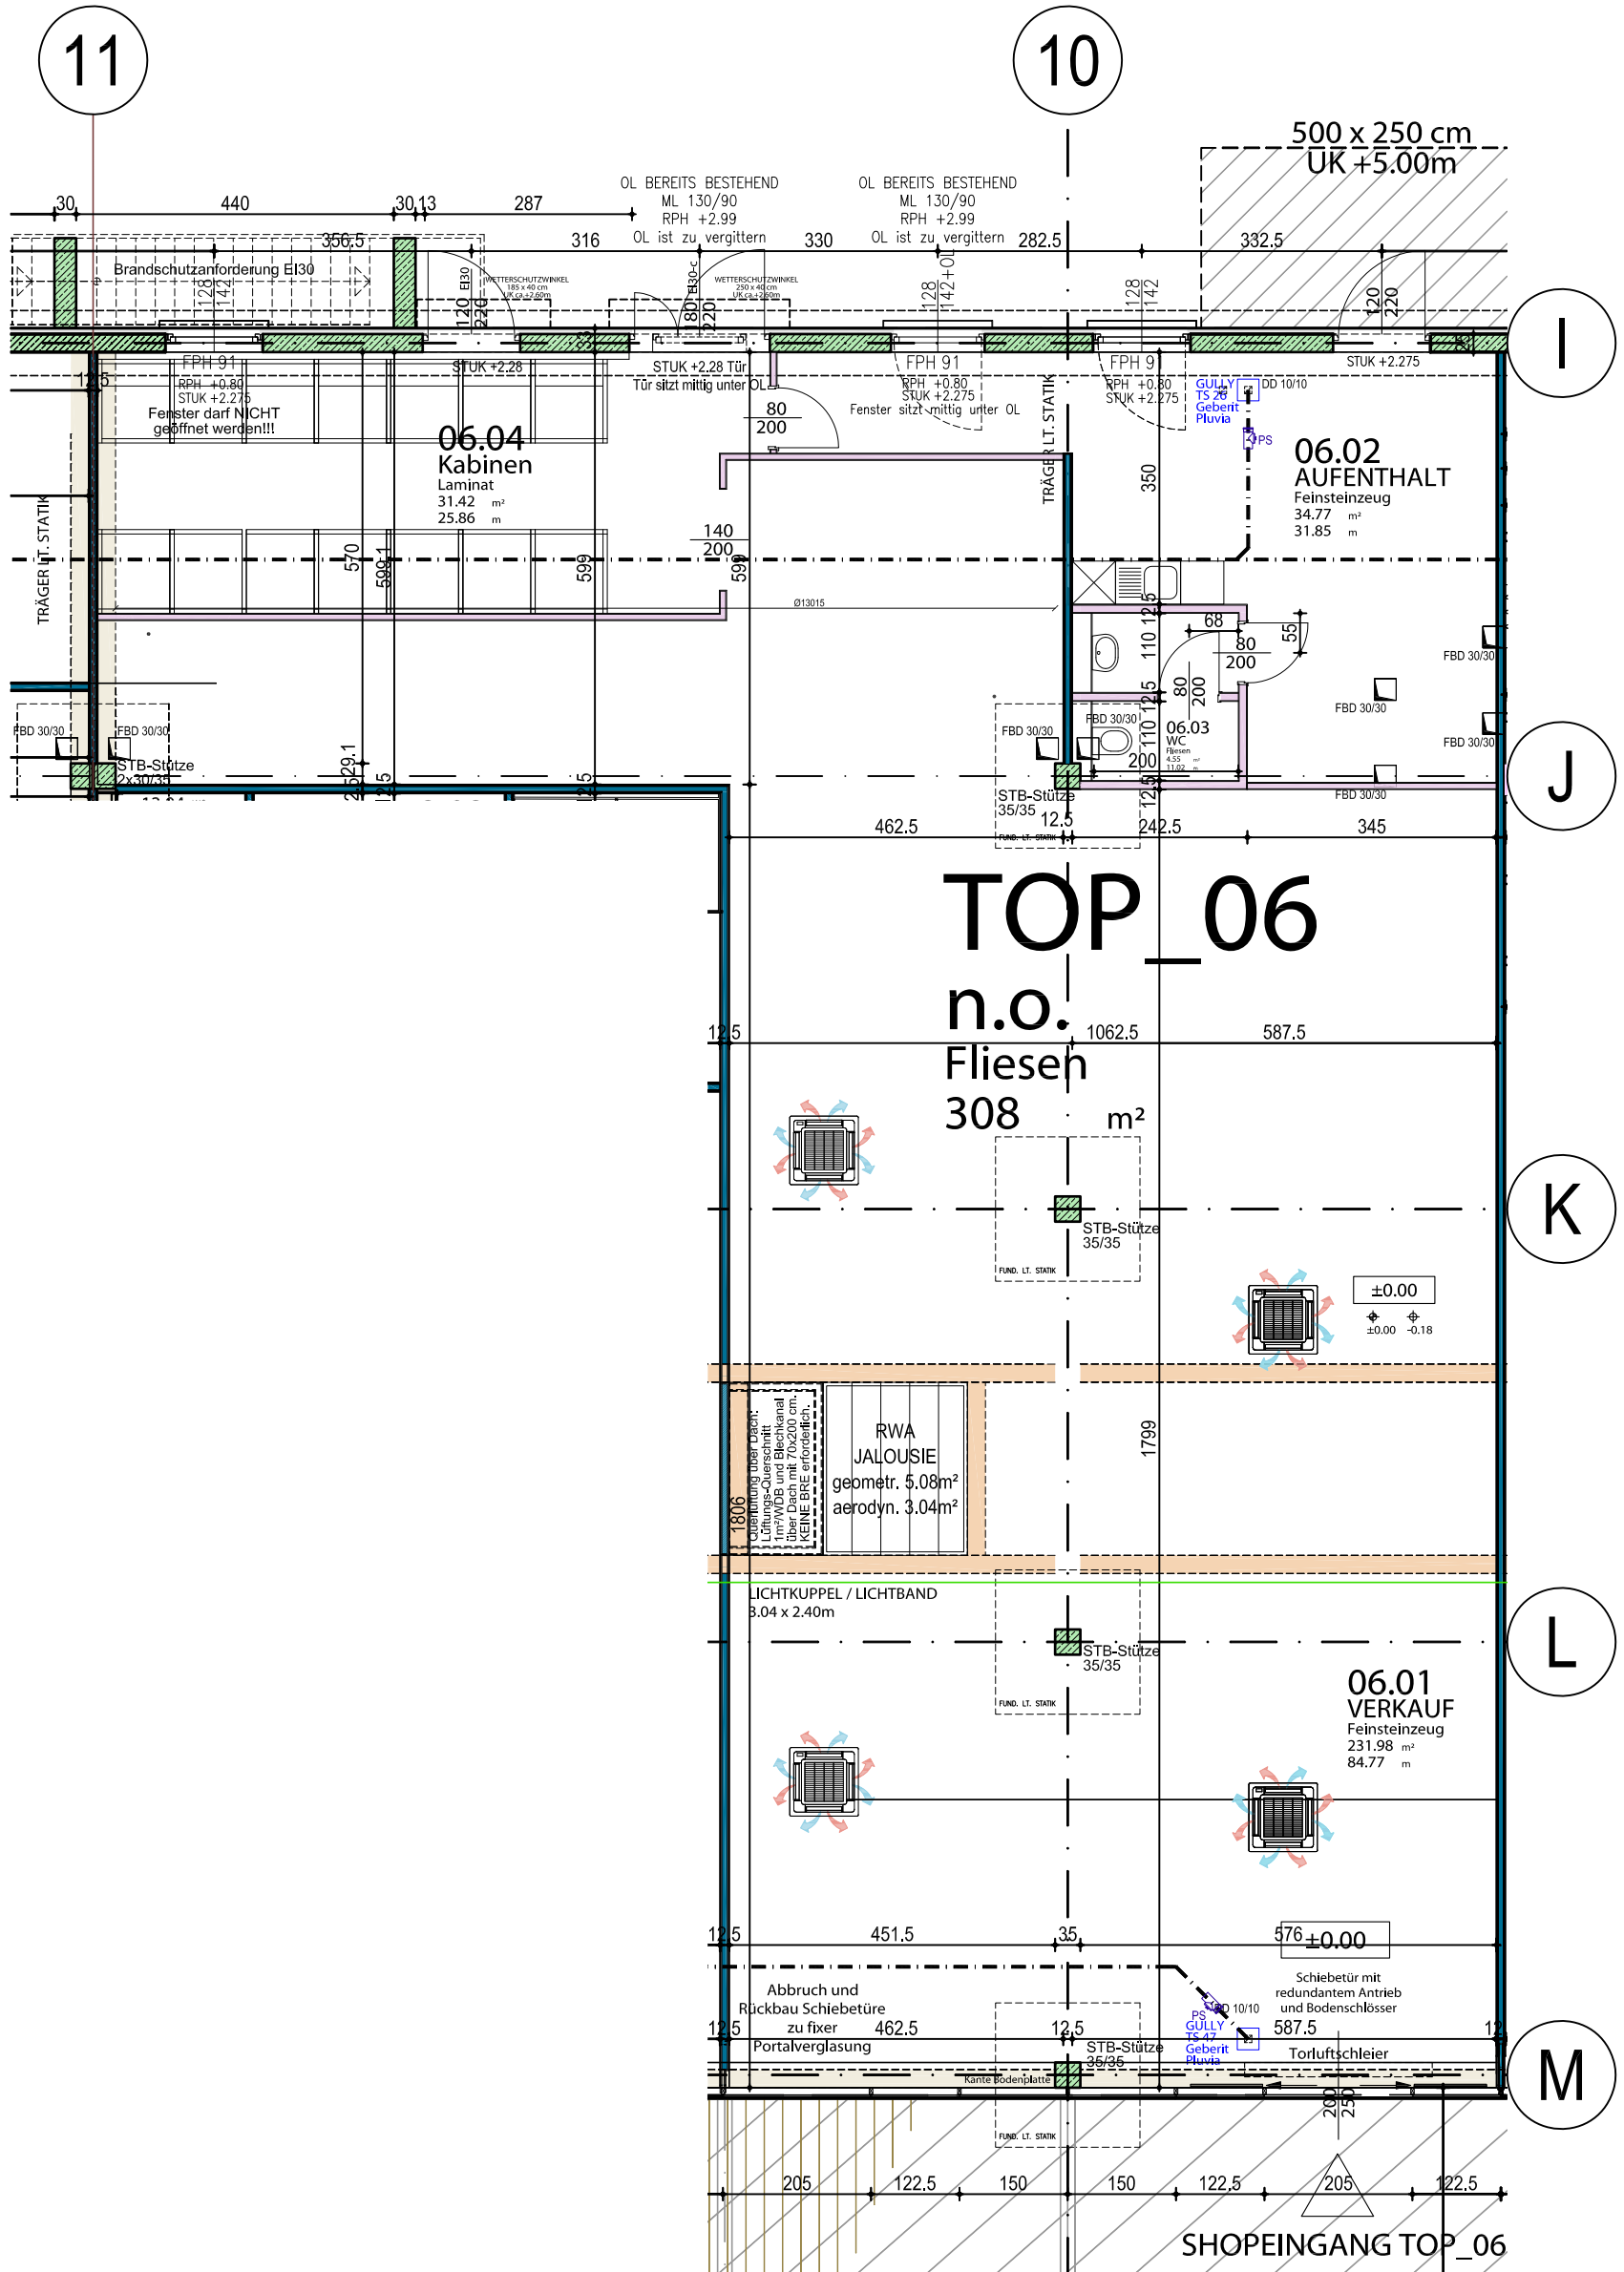

KS BAUMANAGEMENT

Örtliche Bauaufsicht | Planung | Arbeitssicherheit

KS Baumanagement GmbH

Handelstraße 16 | 8020 Graz | Österreich
T. +43 316 / 81 84 21 | F. +43 316 / 81 84 72
E. office@ks.at | W. www.ks.at

PROJEKT: FMZ basta, Leibnitz

MASSSTAB: 1:100

DATUM: 18.05.2021

INHALT: Grundriss TOP 06



basta