


# GRUNDRISS TOP 205

NGF: 382.62 m<sup>2</sup>  
 Vermietbare Fläche: 392.96 m<sup>2</sup>

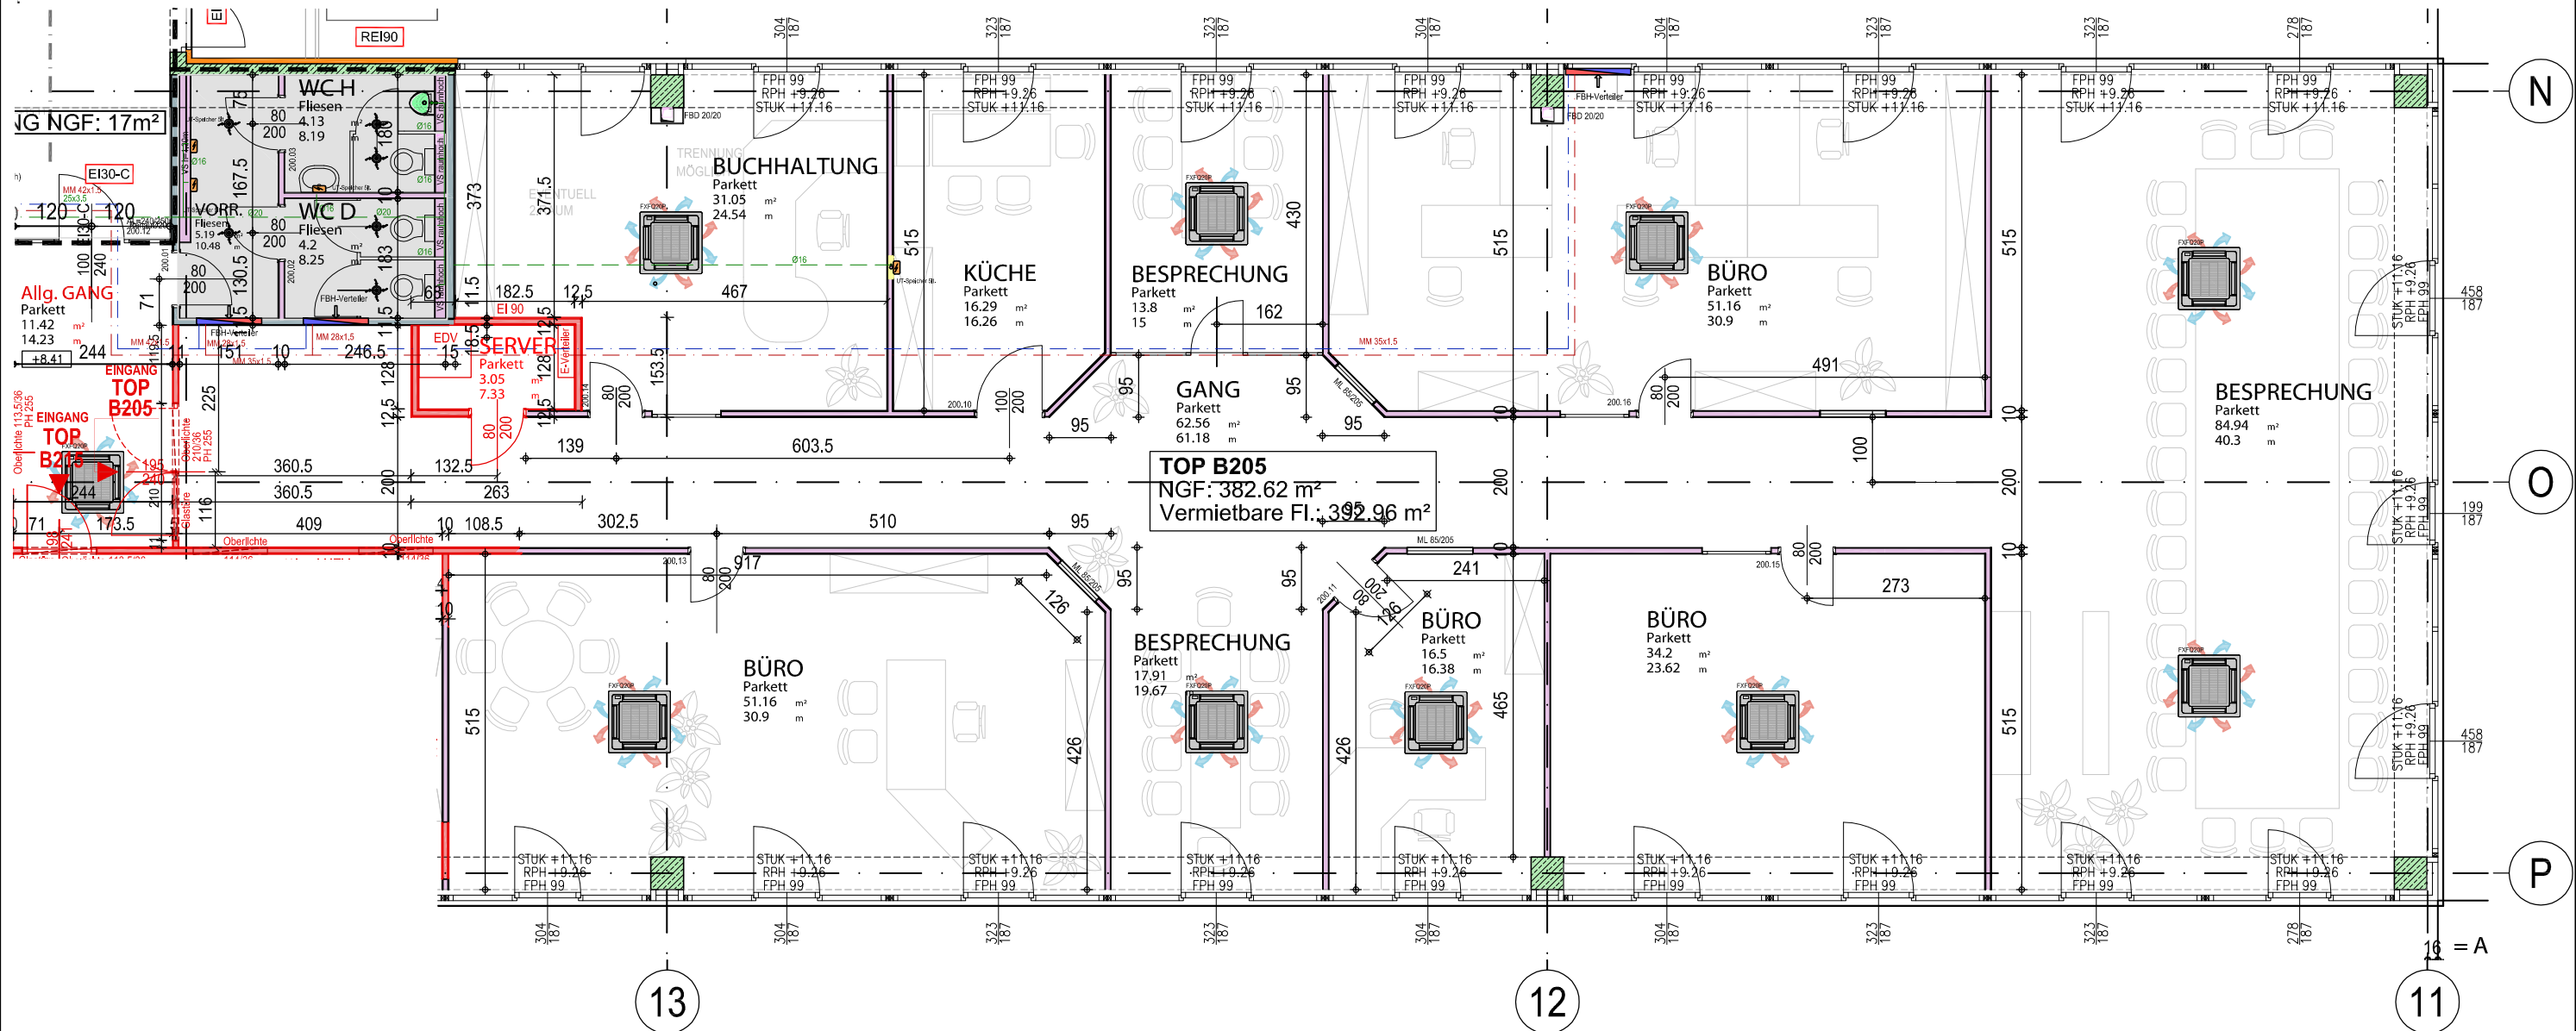

## KS BAUMANAGEMENT

Örtliche Bauaufsicht | Planung | Arbeitssicherheit

KS Baumanagement GmbH

Handelstraße 16 | 8020 Graz | Österreich  
 T. +43 316 / 81 84 21 | F. +43 316 / 81 84 72  
 E. office@ks.at | W. www.ks.at

PROJEKT: FMZ "basta" in Leibnitz  
 INHALT: GRUNDRISS BÜRO TOP 205

MASSSTAB: 1:100  
 DATUM: 28.04.2021

