


GRUNDRISS TOP 265

NGF: 97.68 m²

Vermietbare Fläche: 97.82 m²

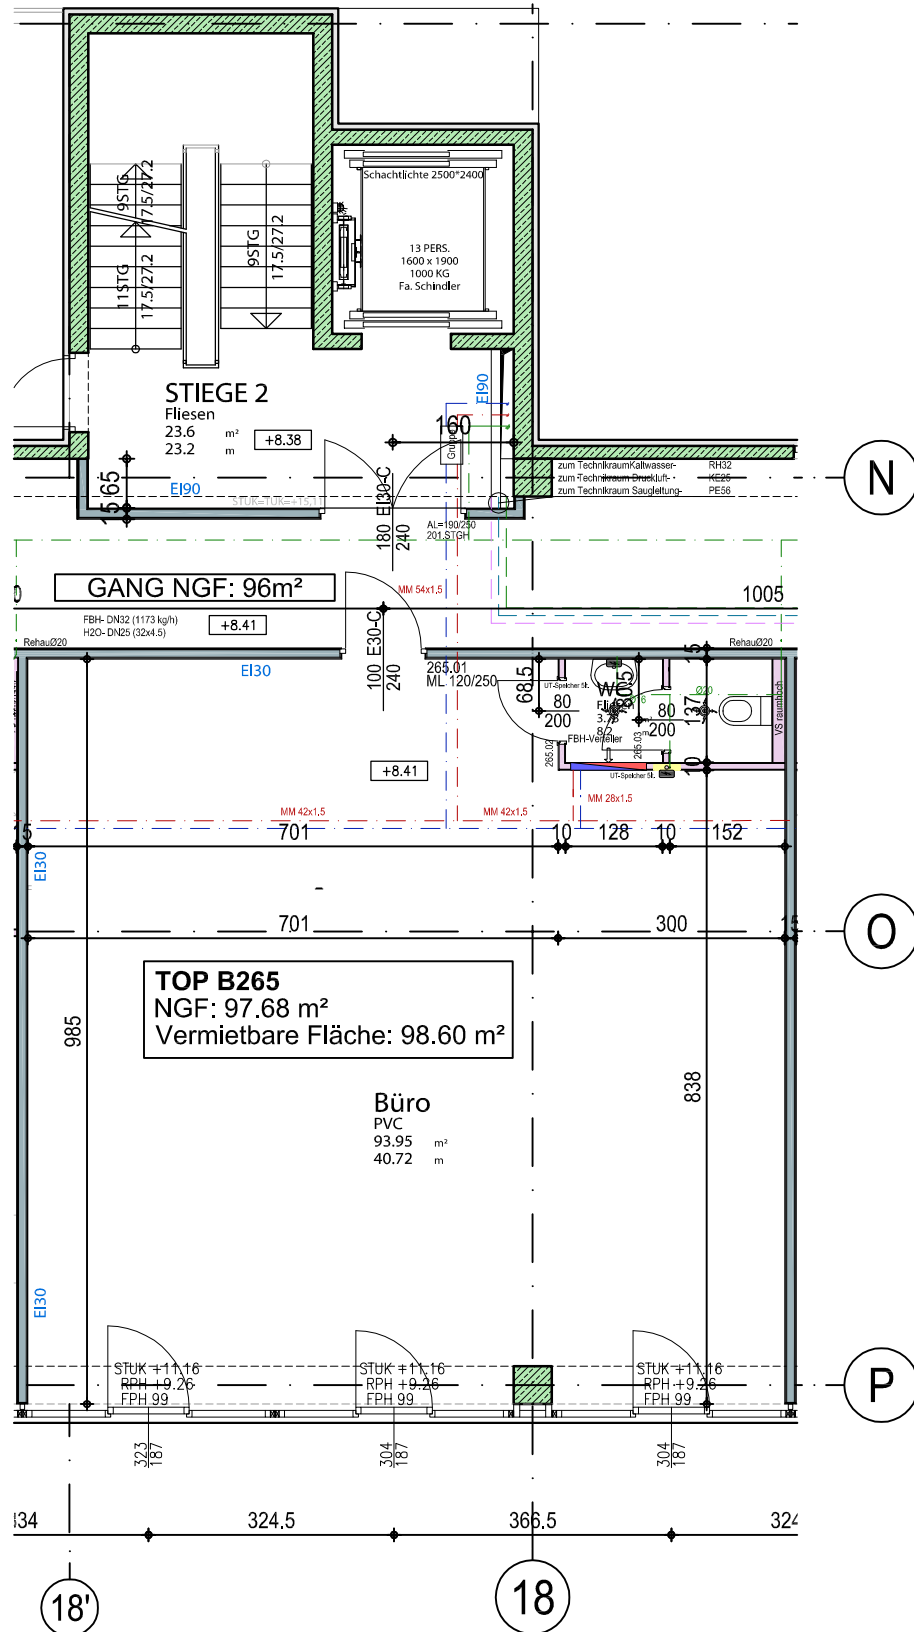

KS BAUMANAGEMENT

Örtliche Bauaufsicht | Planung | Arbeitssicherheit

KS Baumanagement GmbH

PROJEKT: FMZ basta, Leibnitz

INHALT: GRUNDRISS BÜRO TOP 265

Handelstraße 16 | 8020 Graz | Österreich
T. +43 316 / 81 84 21 | F. +43 316 / 81 84 72
E. office@ks.at | W. www.ks.at

MASSSTAB: 1:100

DATUM: 18.05.2021



basta