
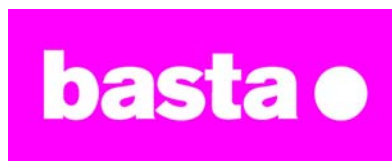


BEILAGE 002 GRUNDRISS BÜRO T360

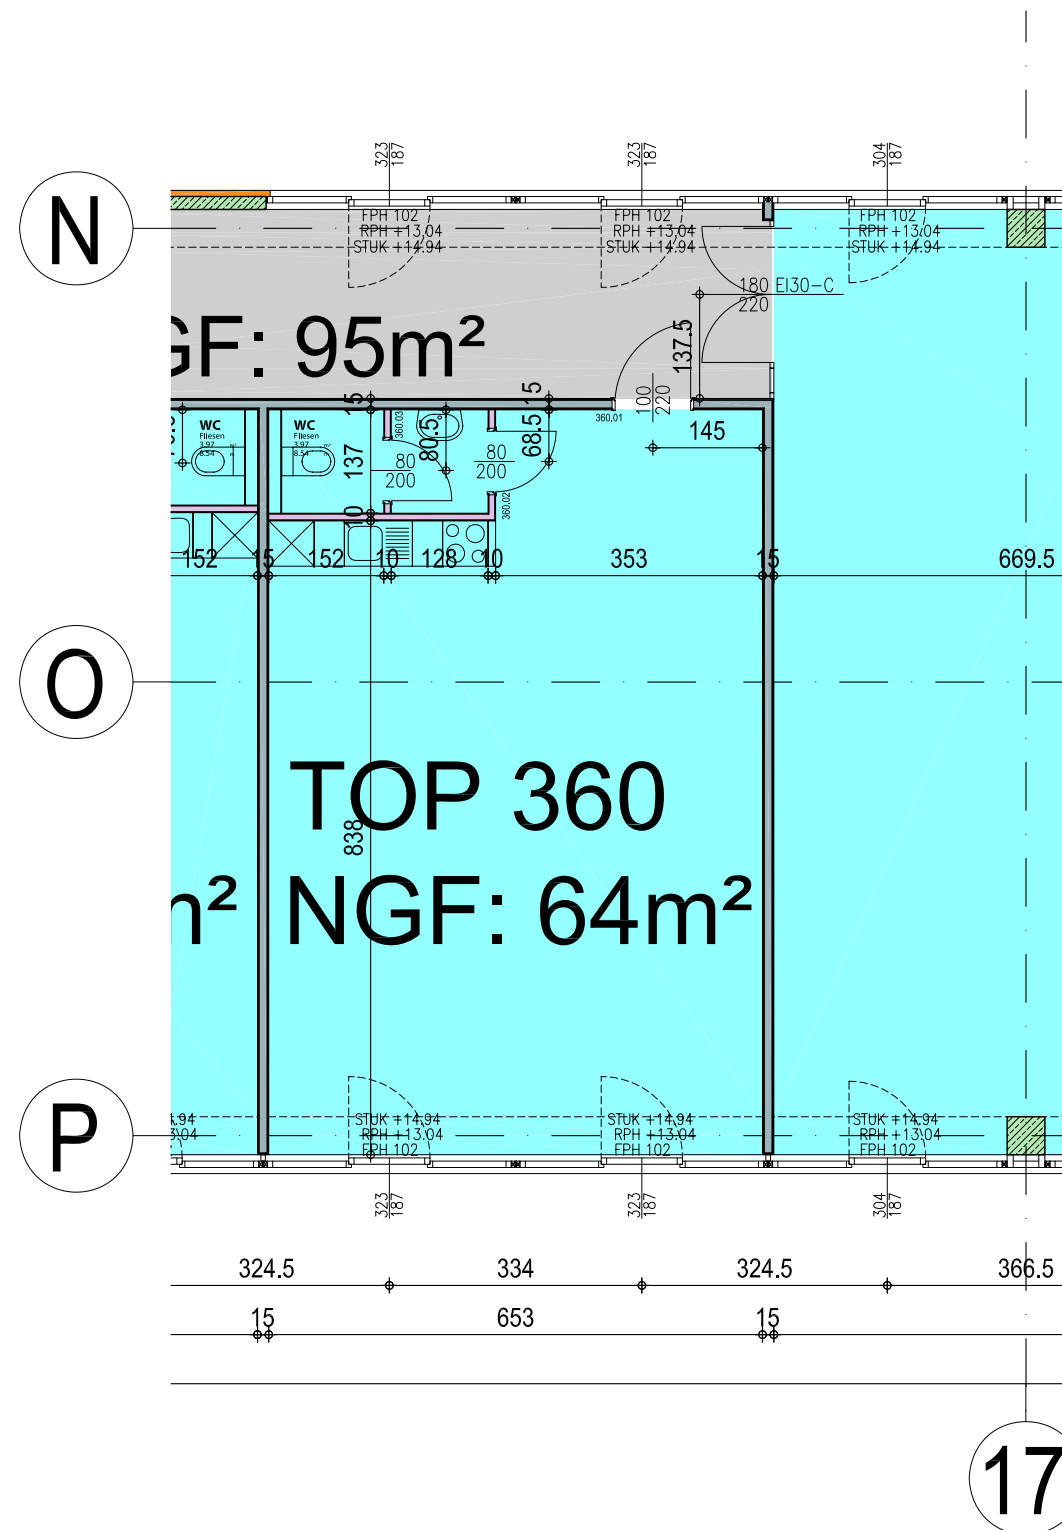


FMZ "basta" in Leibnitz

GRUNDRISS BÜRO T360

TOP 360 NGF: 64m²

24.03.2009

M 1:100

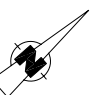

KS BAUOPTIMIERUNG

Kern & Sommersguter
Bauoptimierung GmbH
8010 Graz | Hauptplatz 16

T +43 316 818421
F +43 316 818472
office@bauoptimierung.com
www.bauoptimierung.com